APP-1 e 2

Superficie Utile 73.29mq
Impronta a Terra 88,72mq

DICEMBRE-22

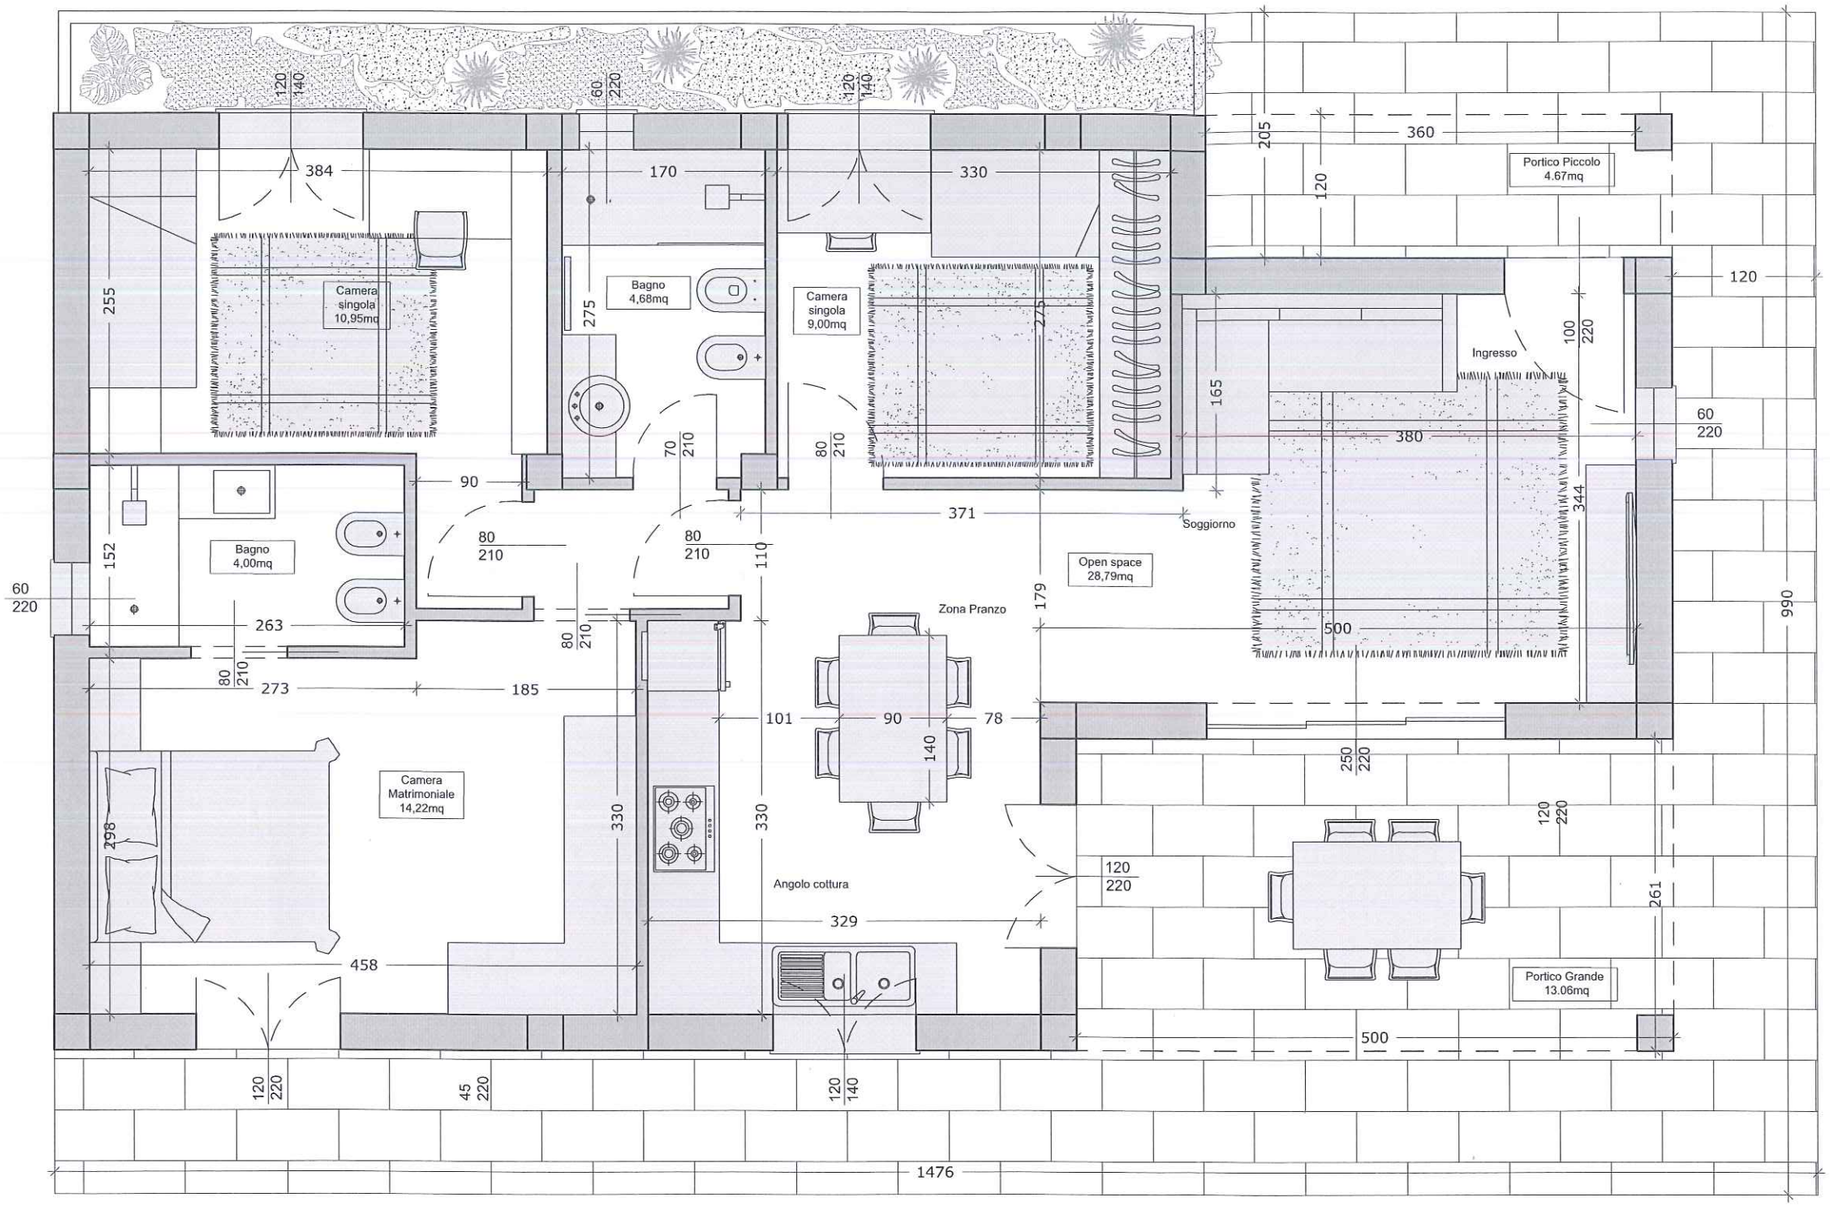

RICHIEDENTE

Geom. Daniele Scordo

Via Oberto D'oria snc
18033 Camporosso (IM)

PROGETTISTA

Angelica Pellegrino Architetto
Via San Rocco 16, 18019 Vallecrosia (IM)
Tel + 39 380 761 5668
E-Mail architetto.pellegrinoangelica@gmail.com

OGGETTO

Progettazione preliminare
Camporosso

TITOLO Stato di Progetto
Planimetria App 1-2
opz 4

DATA Dicembre - 2022

SCALA 1:50

TAVOLA

07